



4階 KANDAI MeRISEラボ (非常時定員適用時、原状配置)

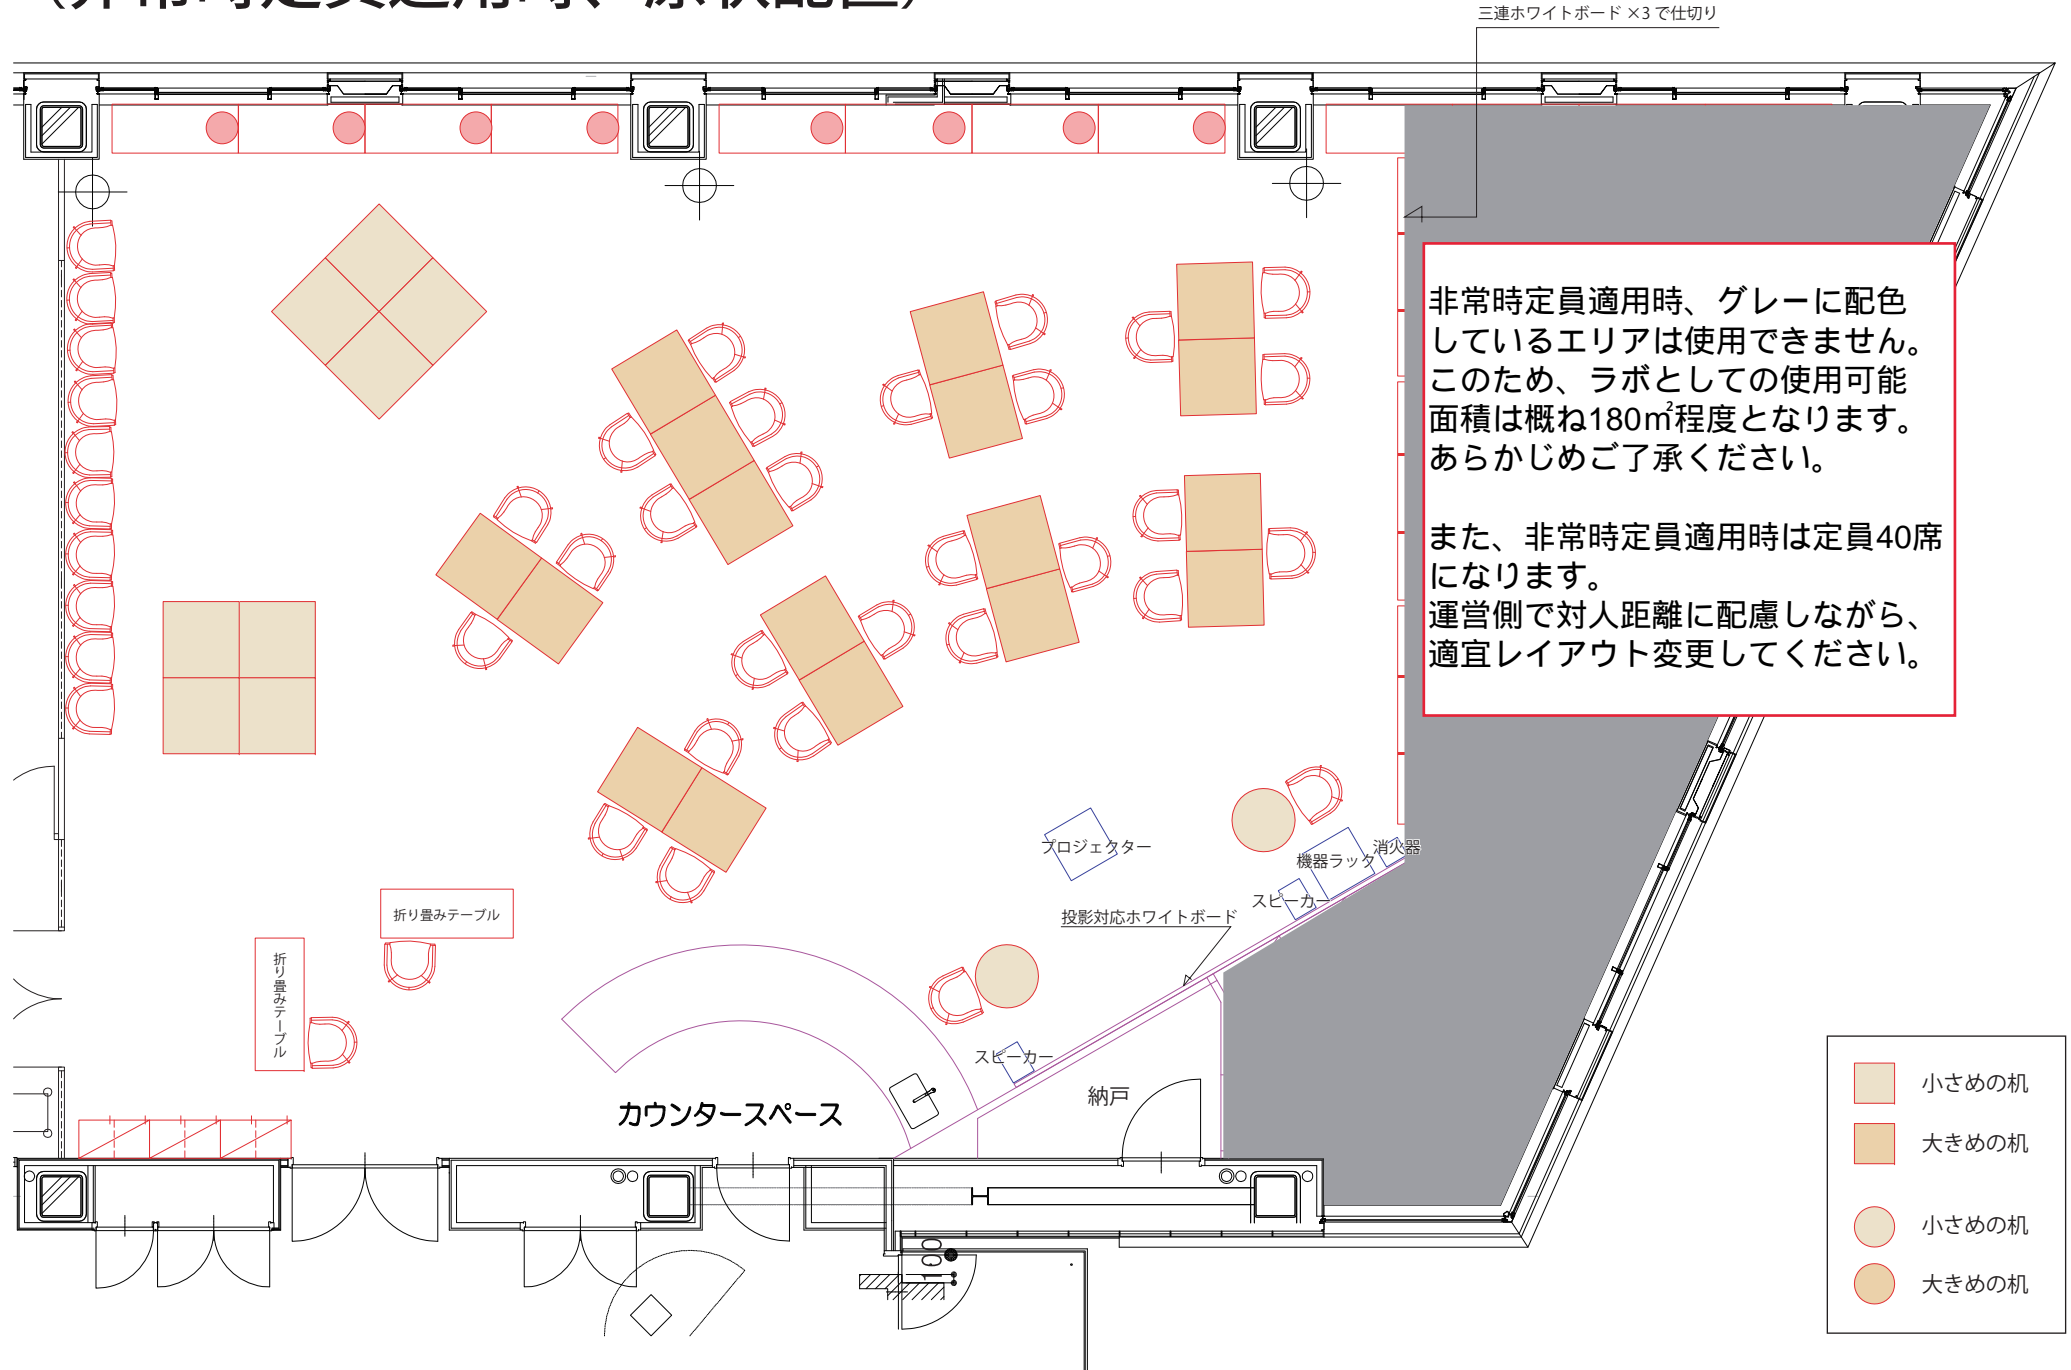

7階フロア (非常時定員適用時、原状配置)

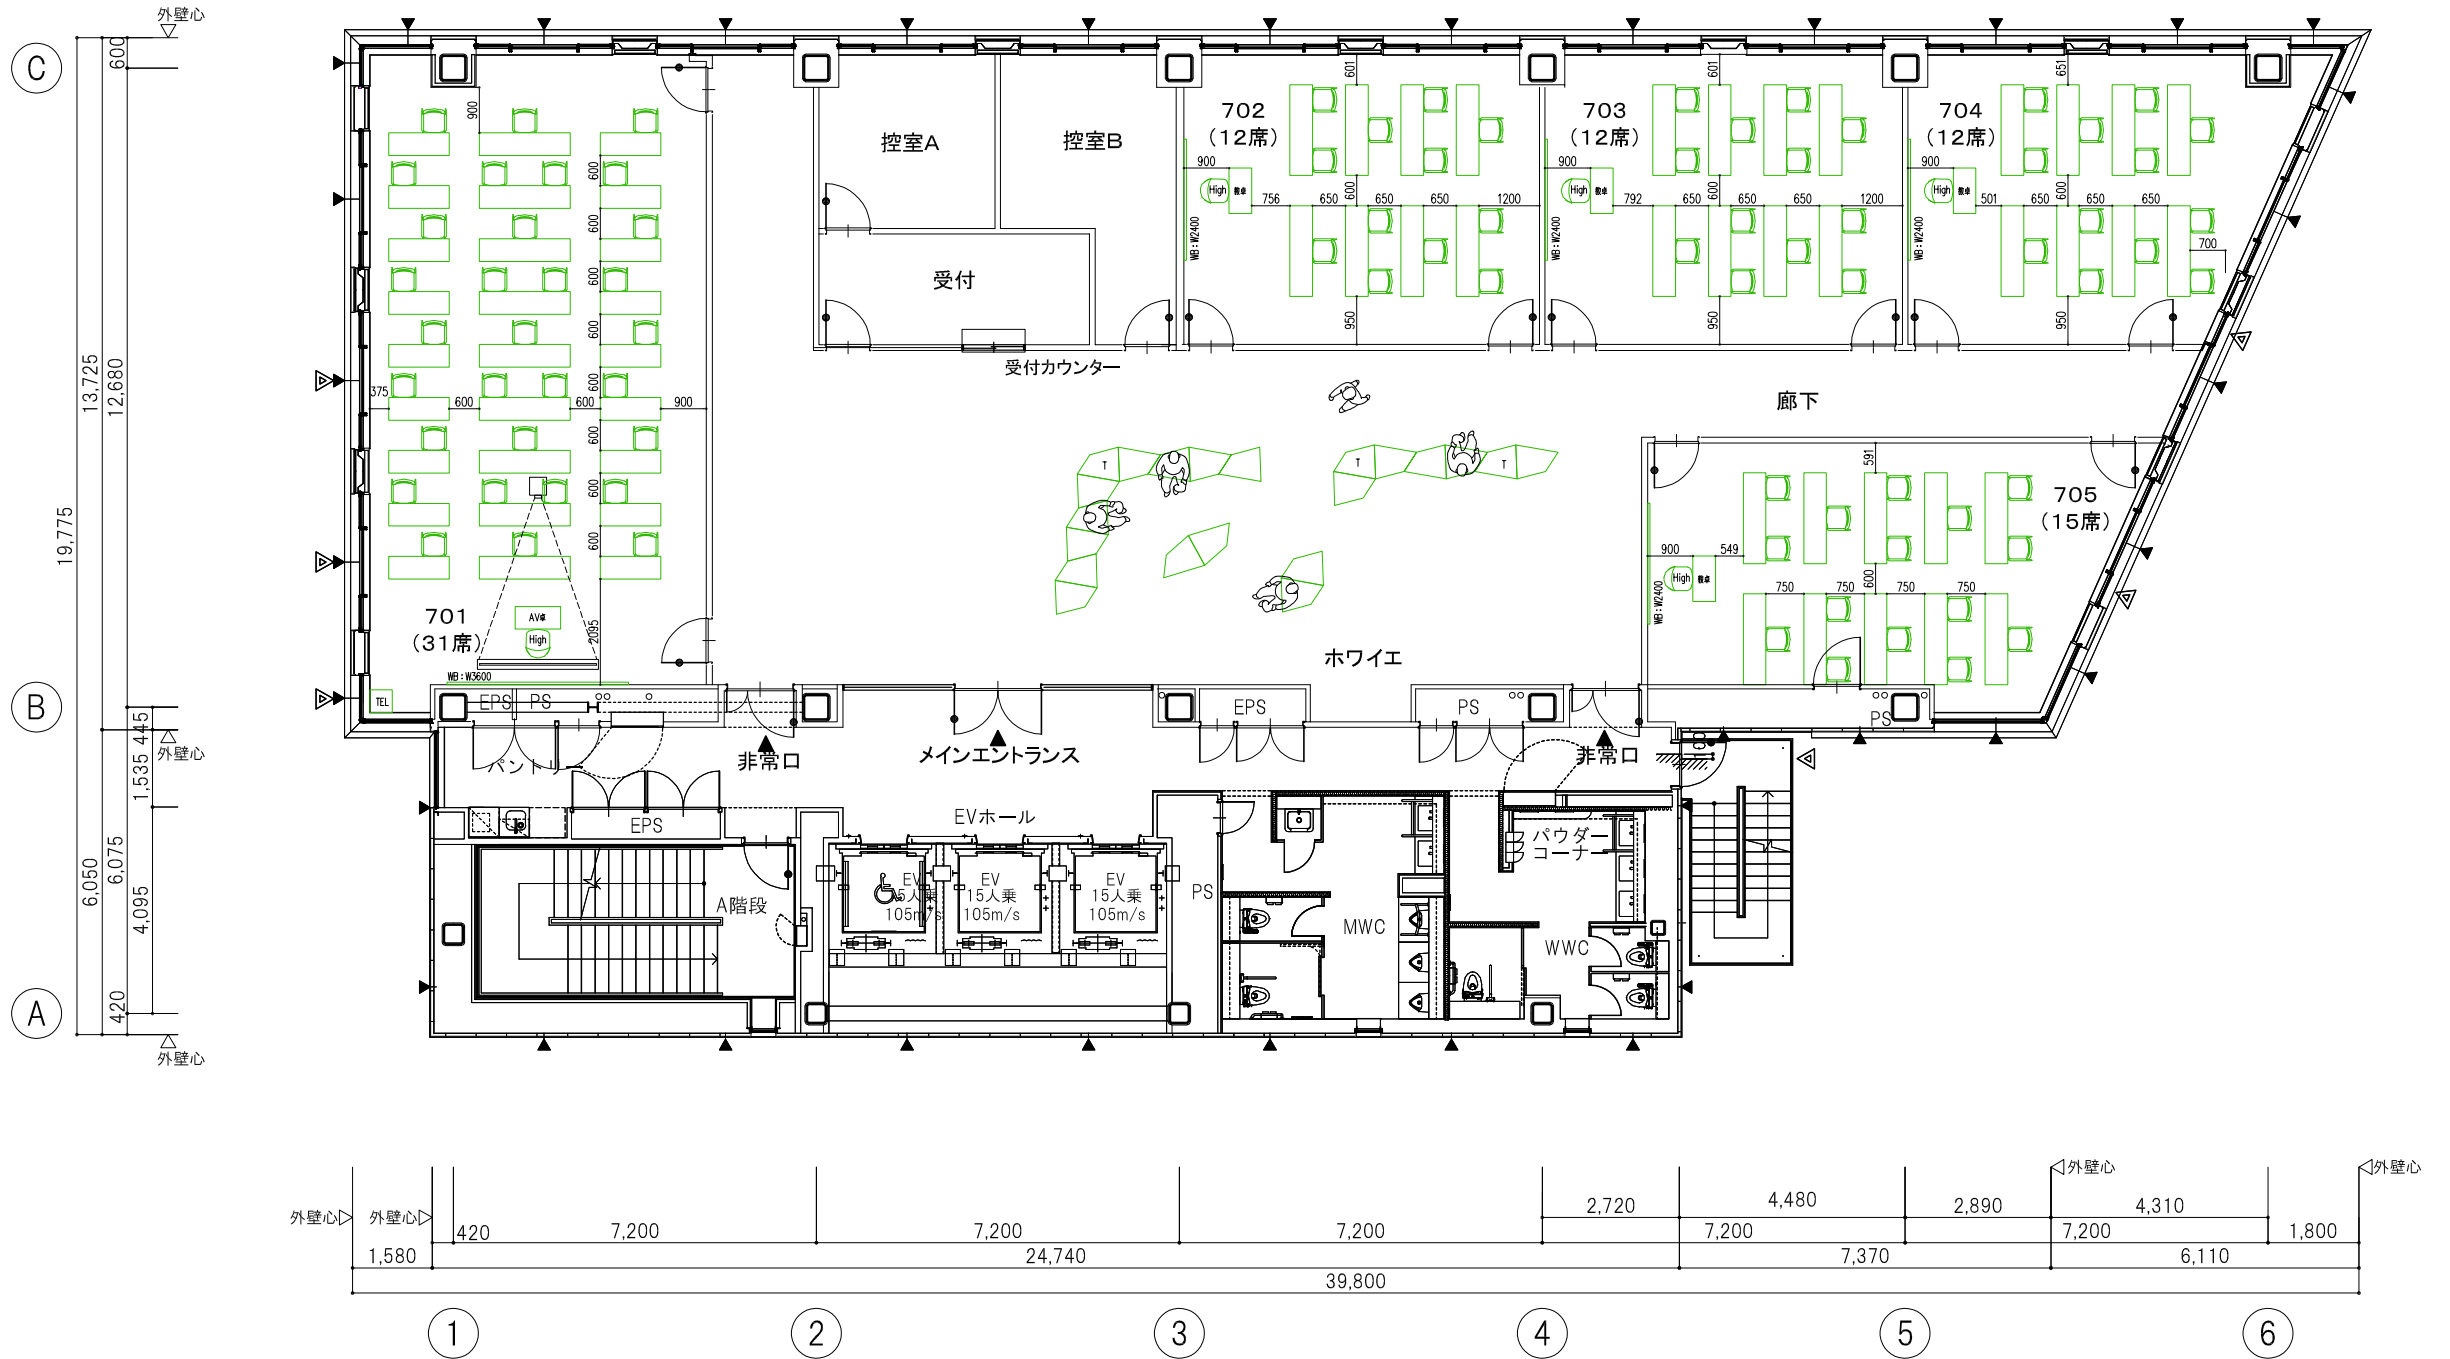

8階 KANDAI MeRISEホール (非常時定員適用時、原状配置)

